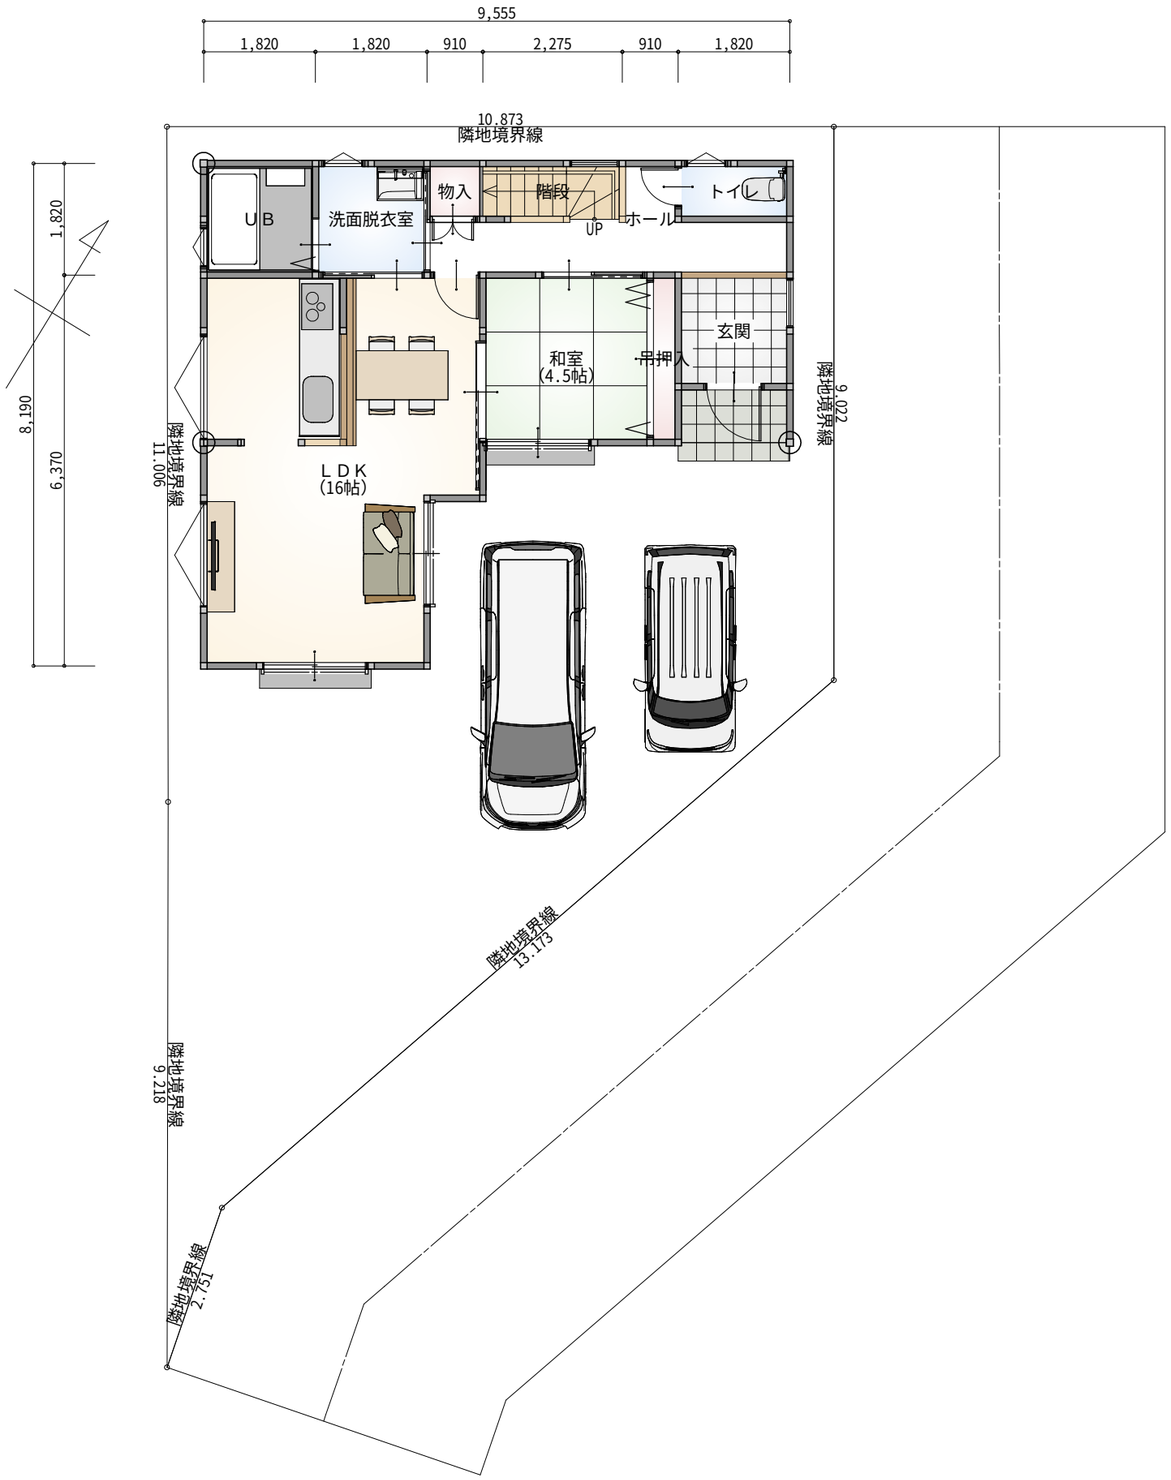

1階　平面図 S:1/100

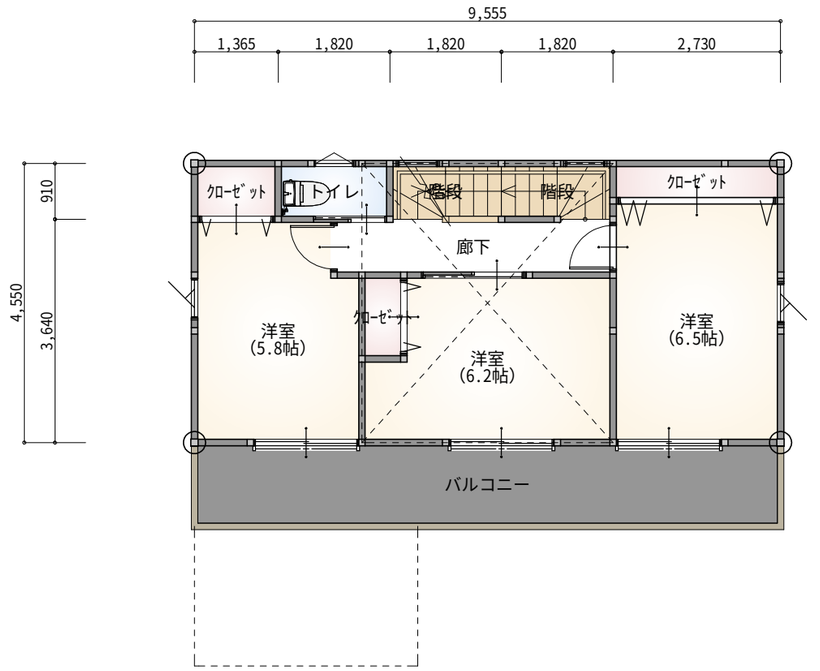

2階　平面図 S:1/100